




FASAD MOT NORDVÄST

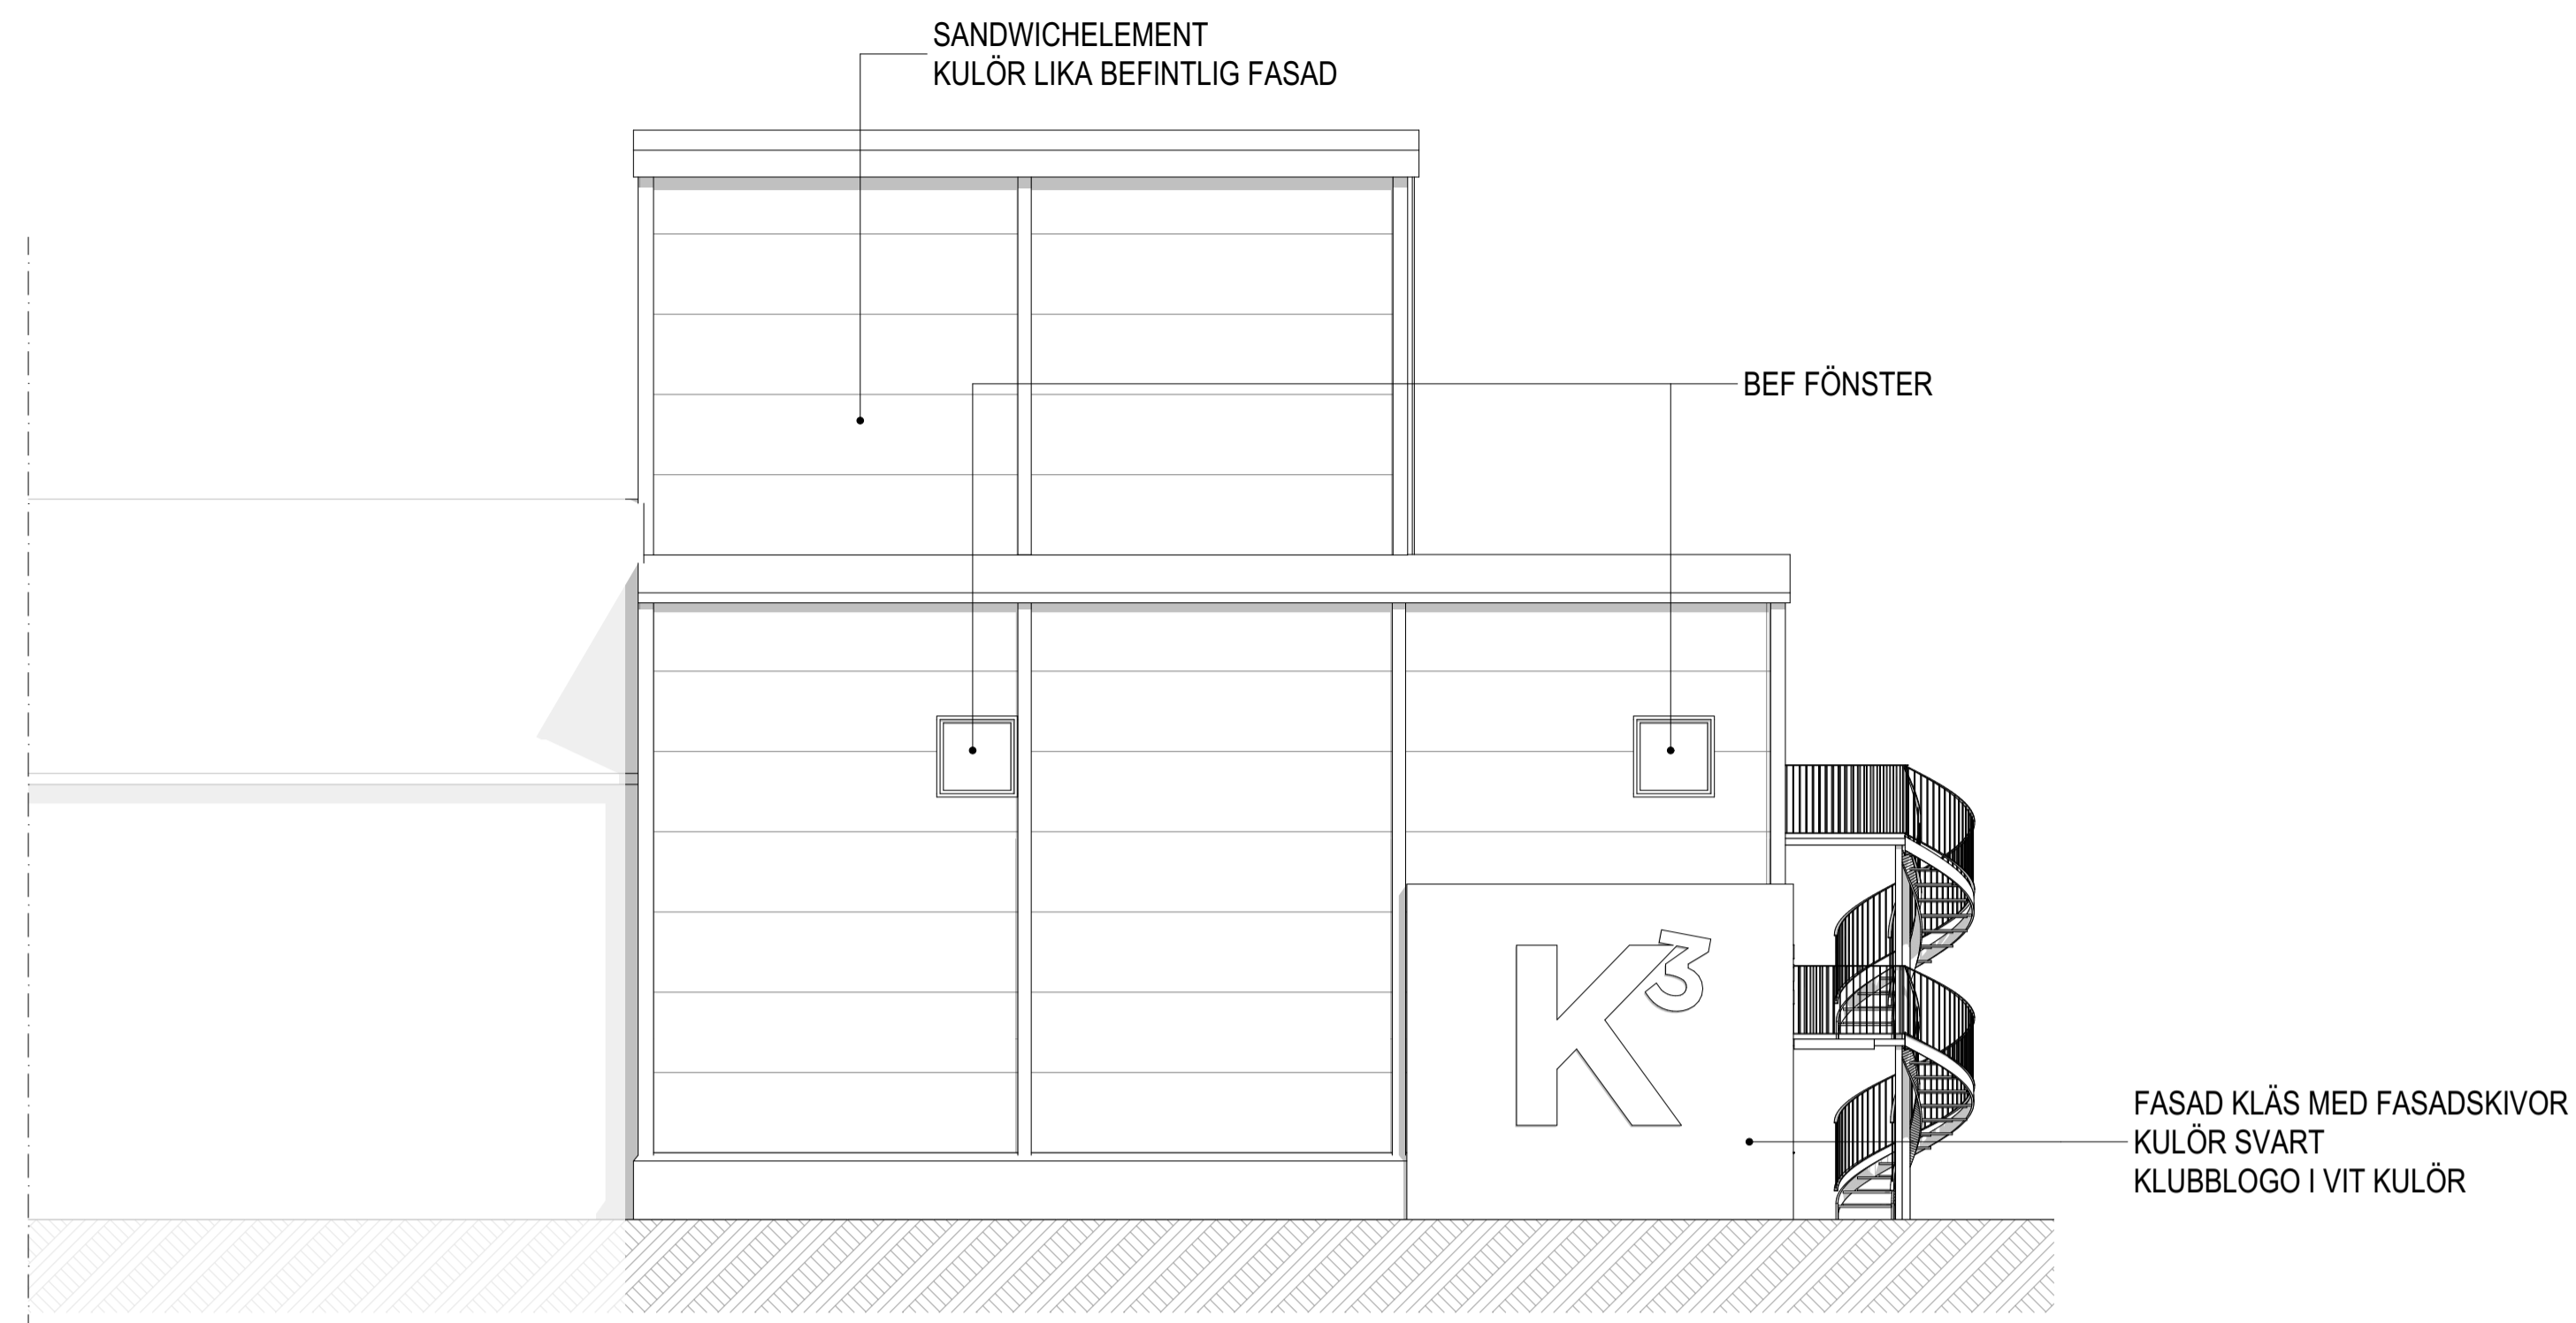


FASAD MOT NORDÖST

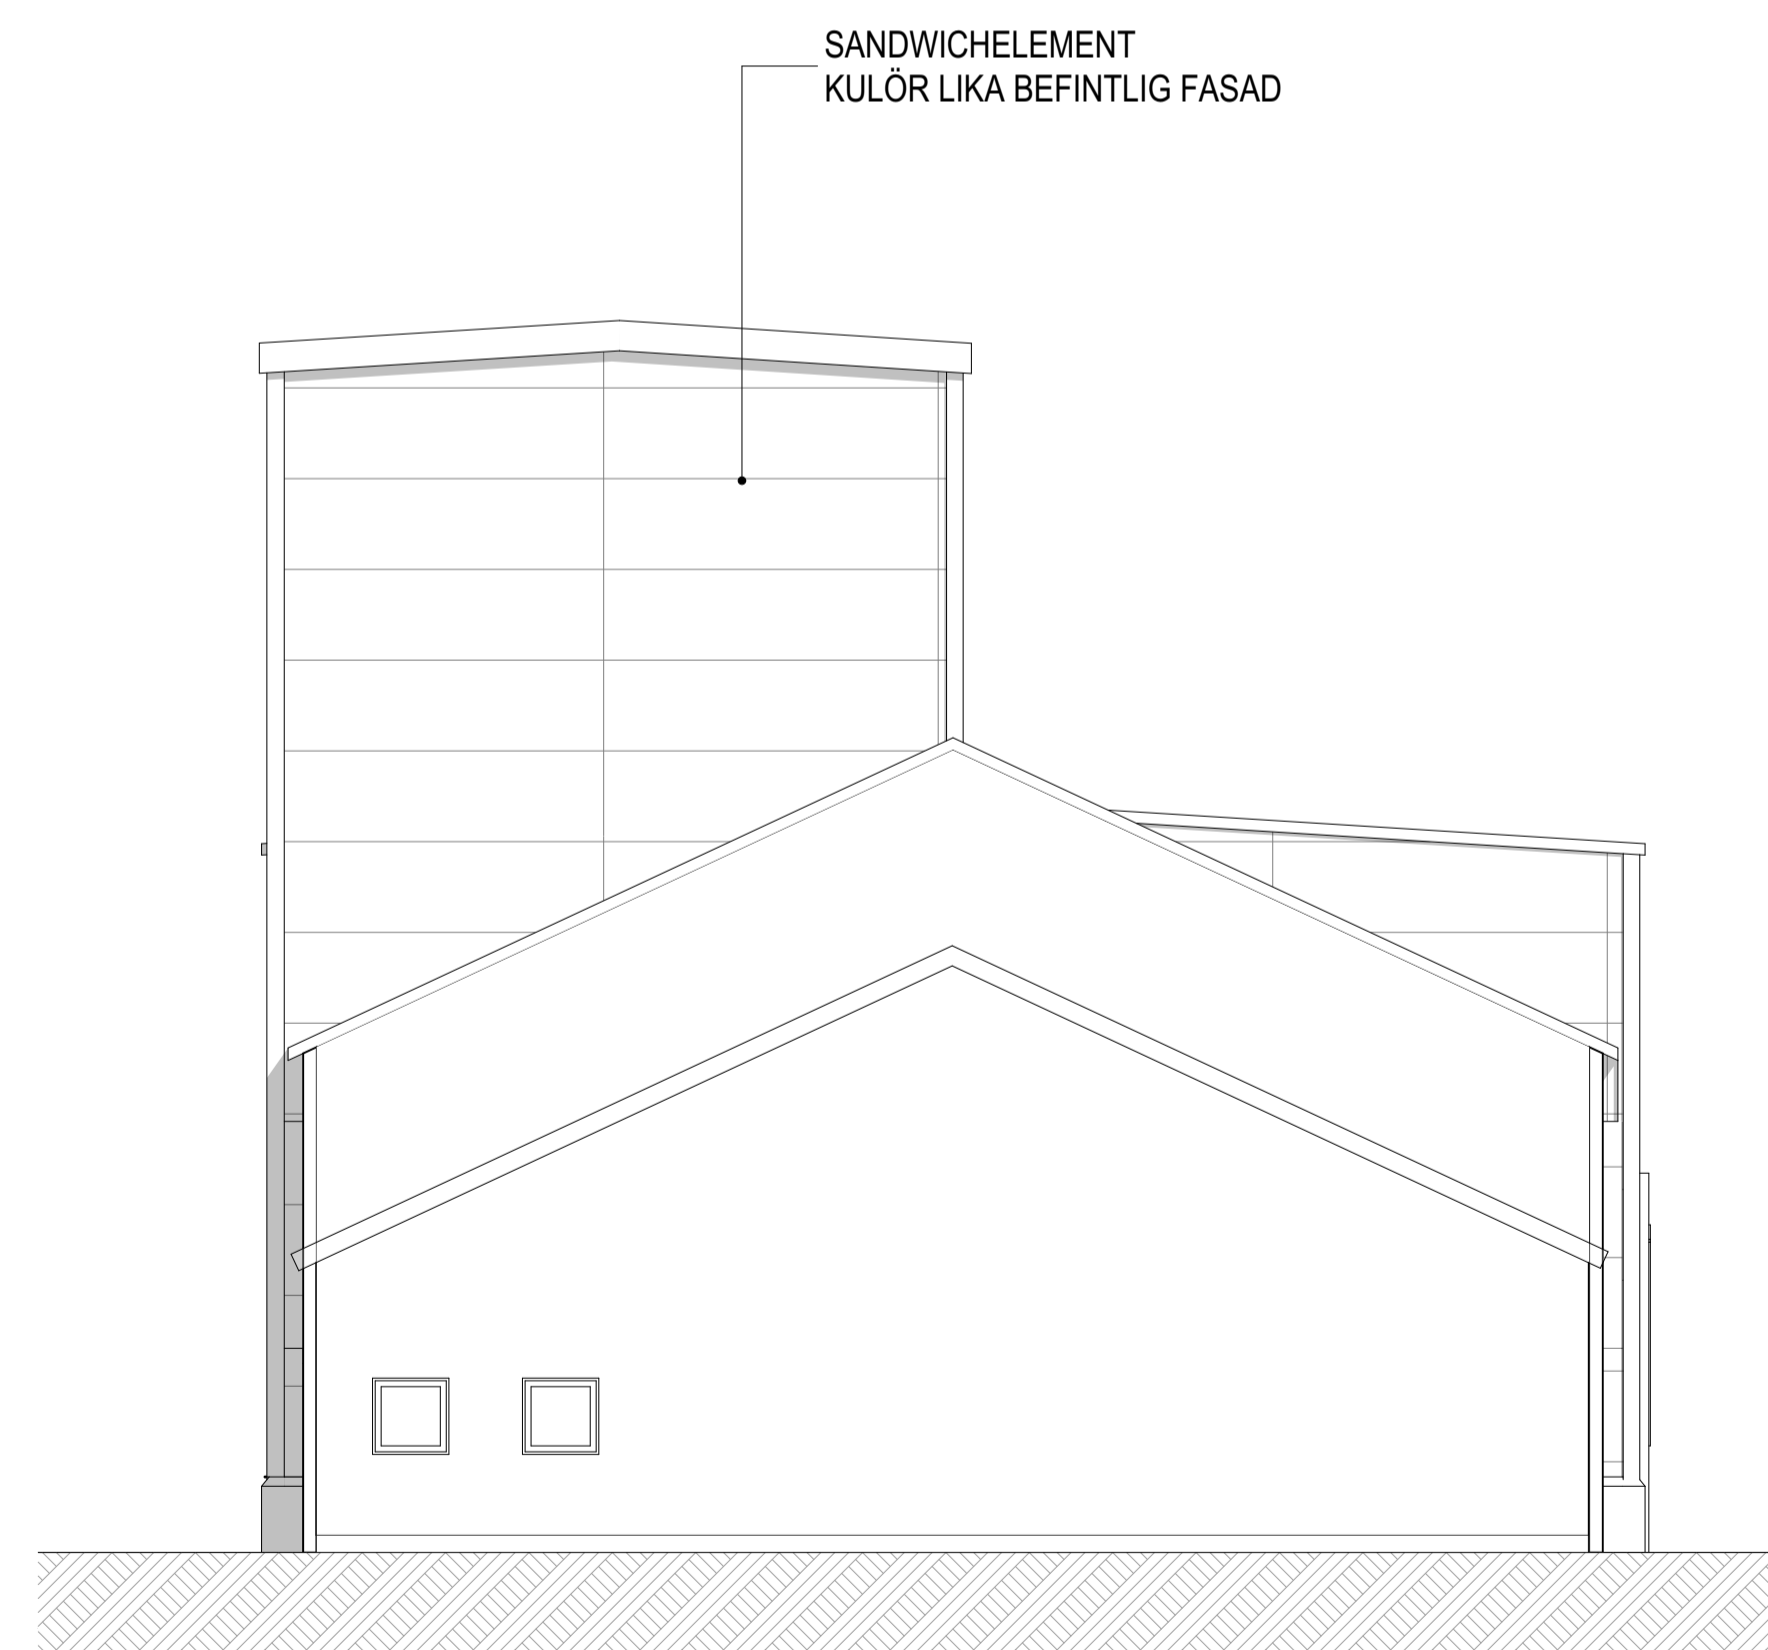

FASAD MOT SYDÖST

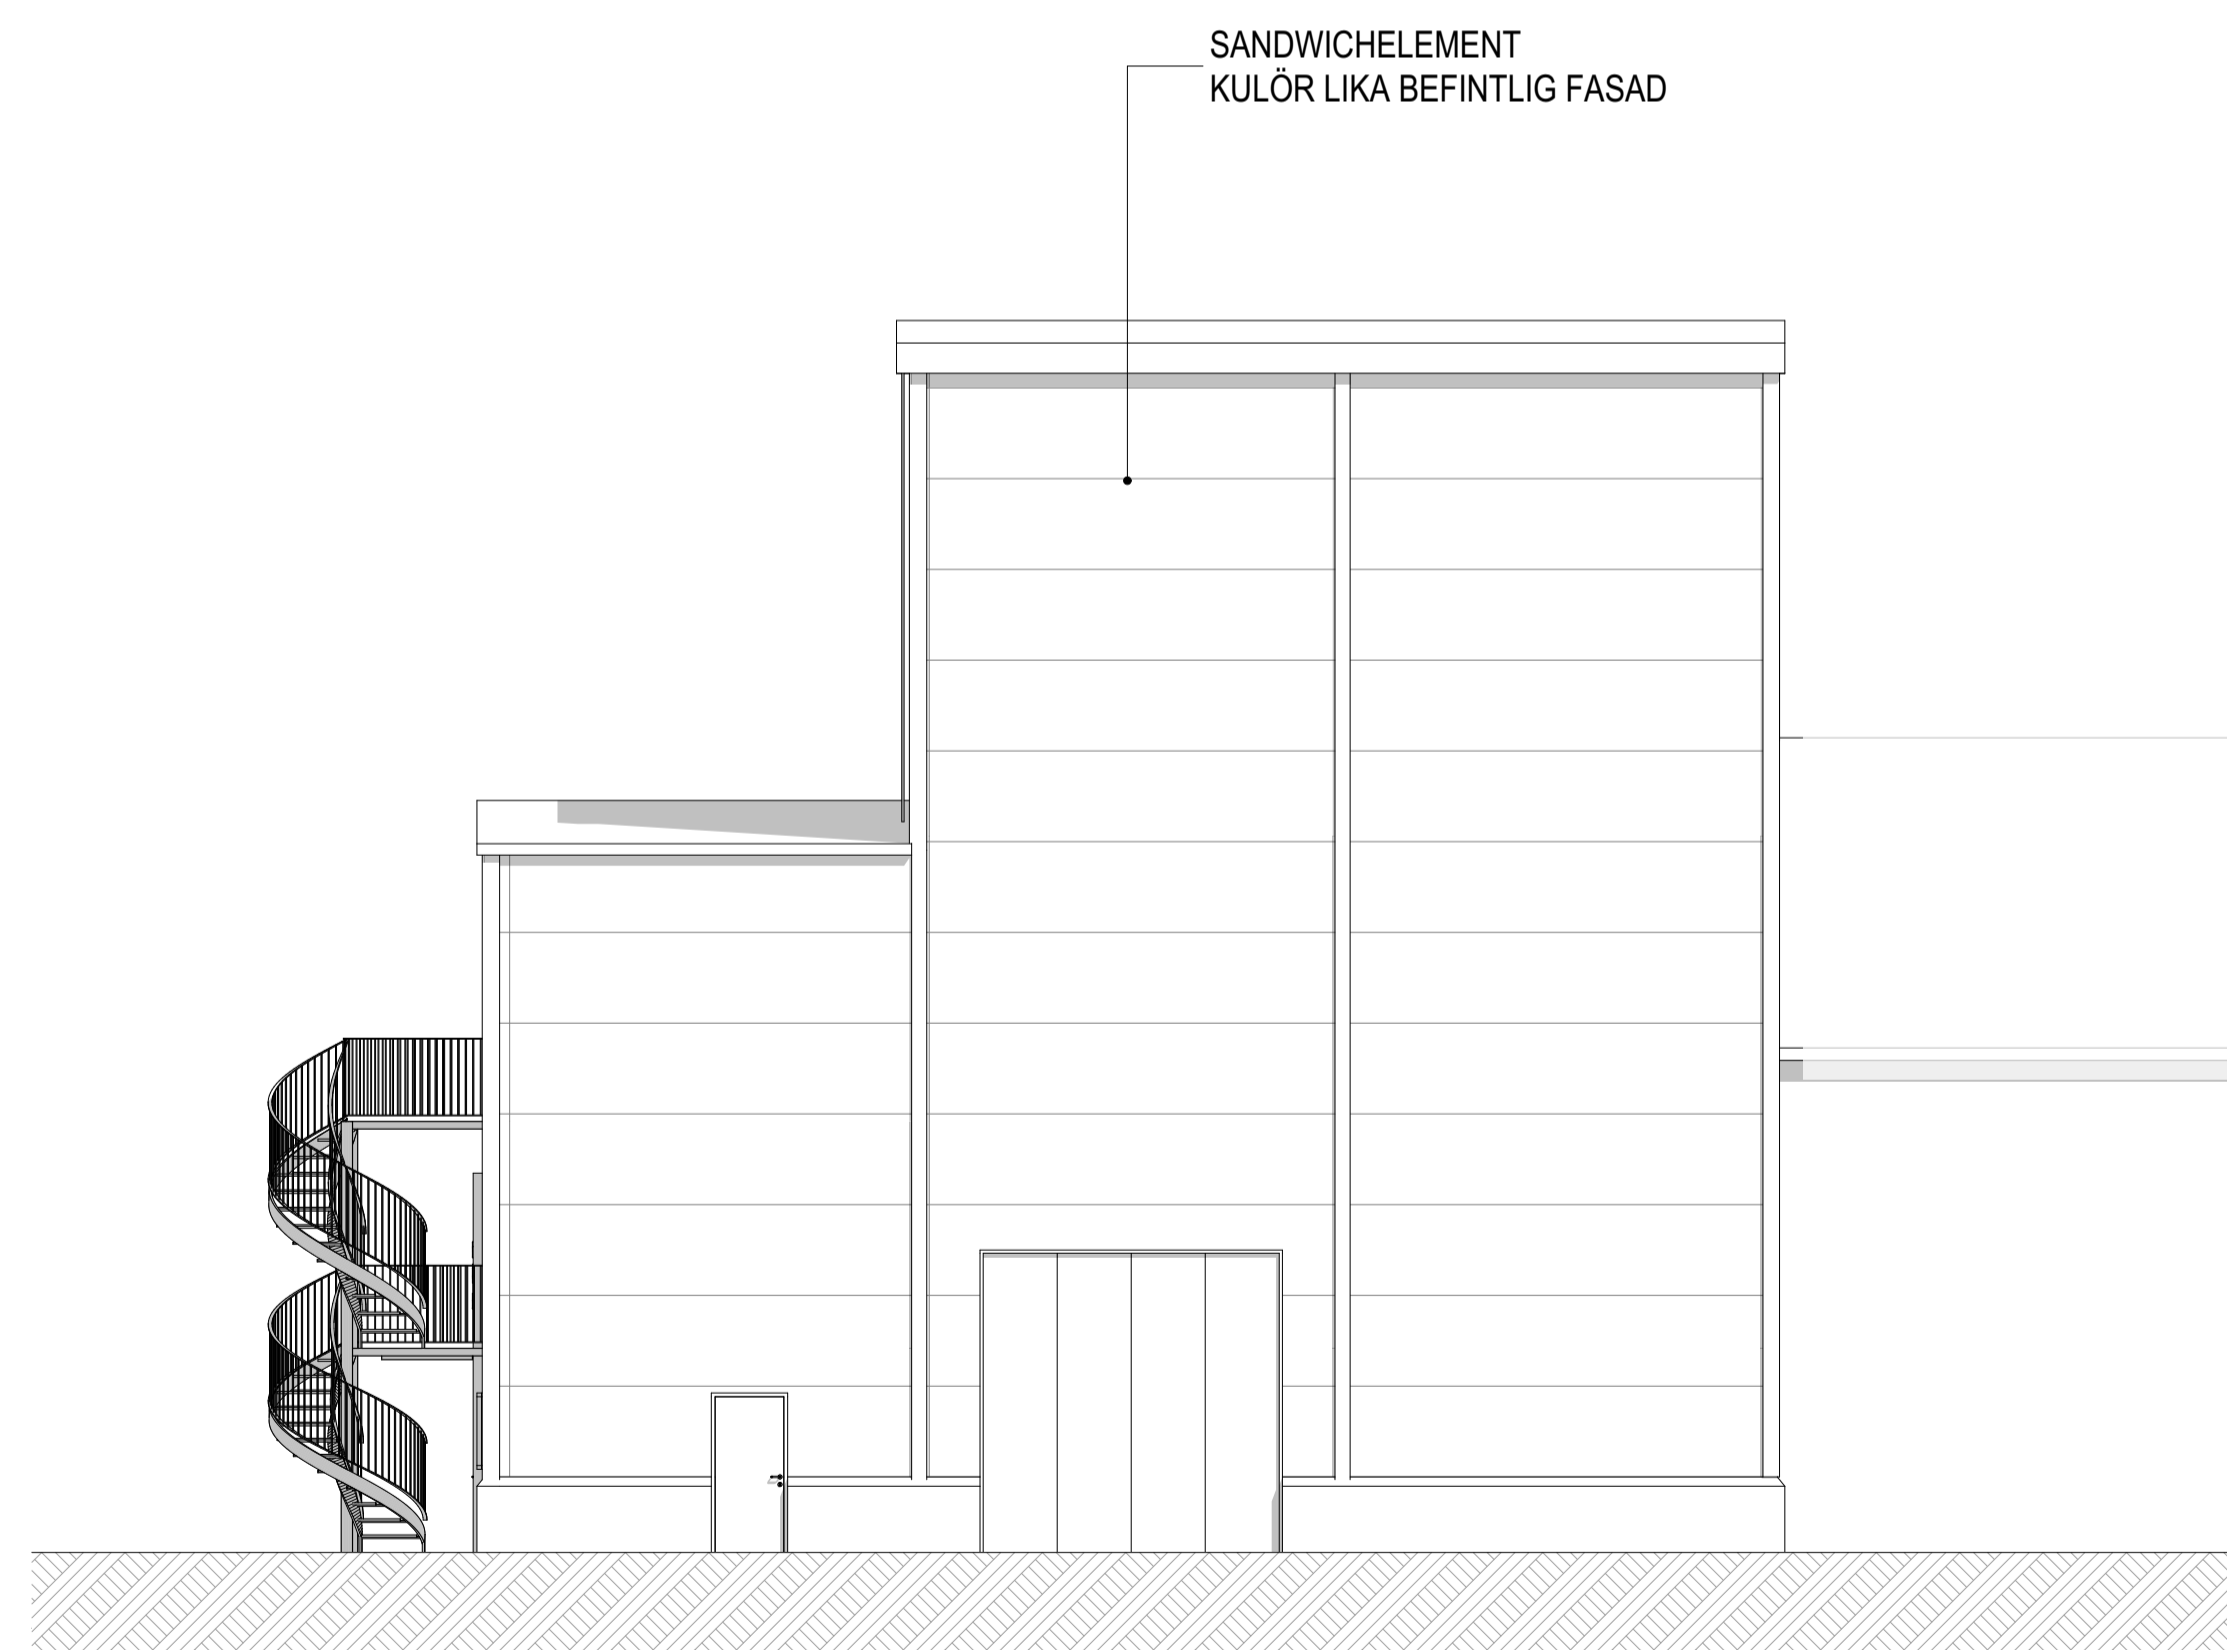

FASAD MOT SYDVÄST

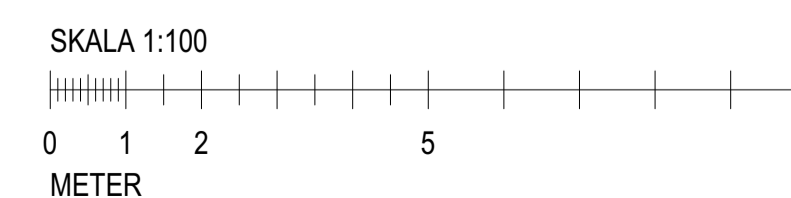

BET	ANT	ÄNDRINGEN AVSER	SIGN	DATUM
FÖRFRÅGNINGSHANDLING				
KV MEJSELN 8 KARLSTADS KOMMUN				
UPPDRAG NR	RITAD AV	HANDLÄGGARE		
DATUM	ANSVARIG			
2025-10-20	Astrid Prinzler			
KV MEJSELN 8				
FASADER				
SKALA	1:100 (A1)	NUMMER	I BET	
	1:200 (A3)	A-40-3-101		