


PLAN 2

PLAN 1,5

PLAN 1

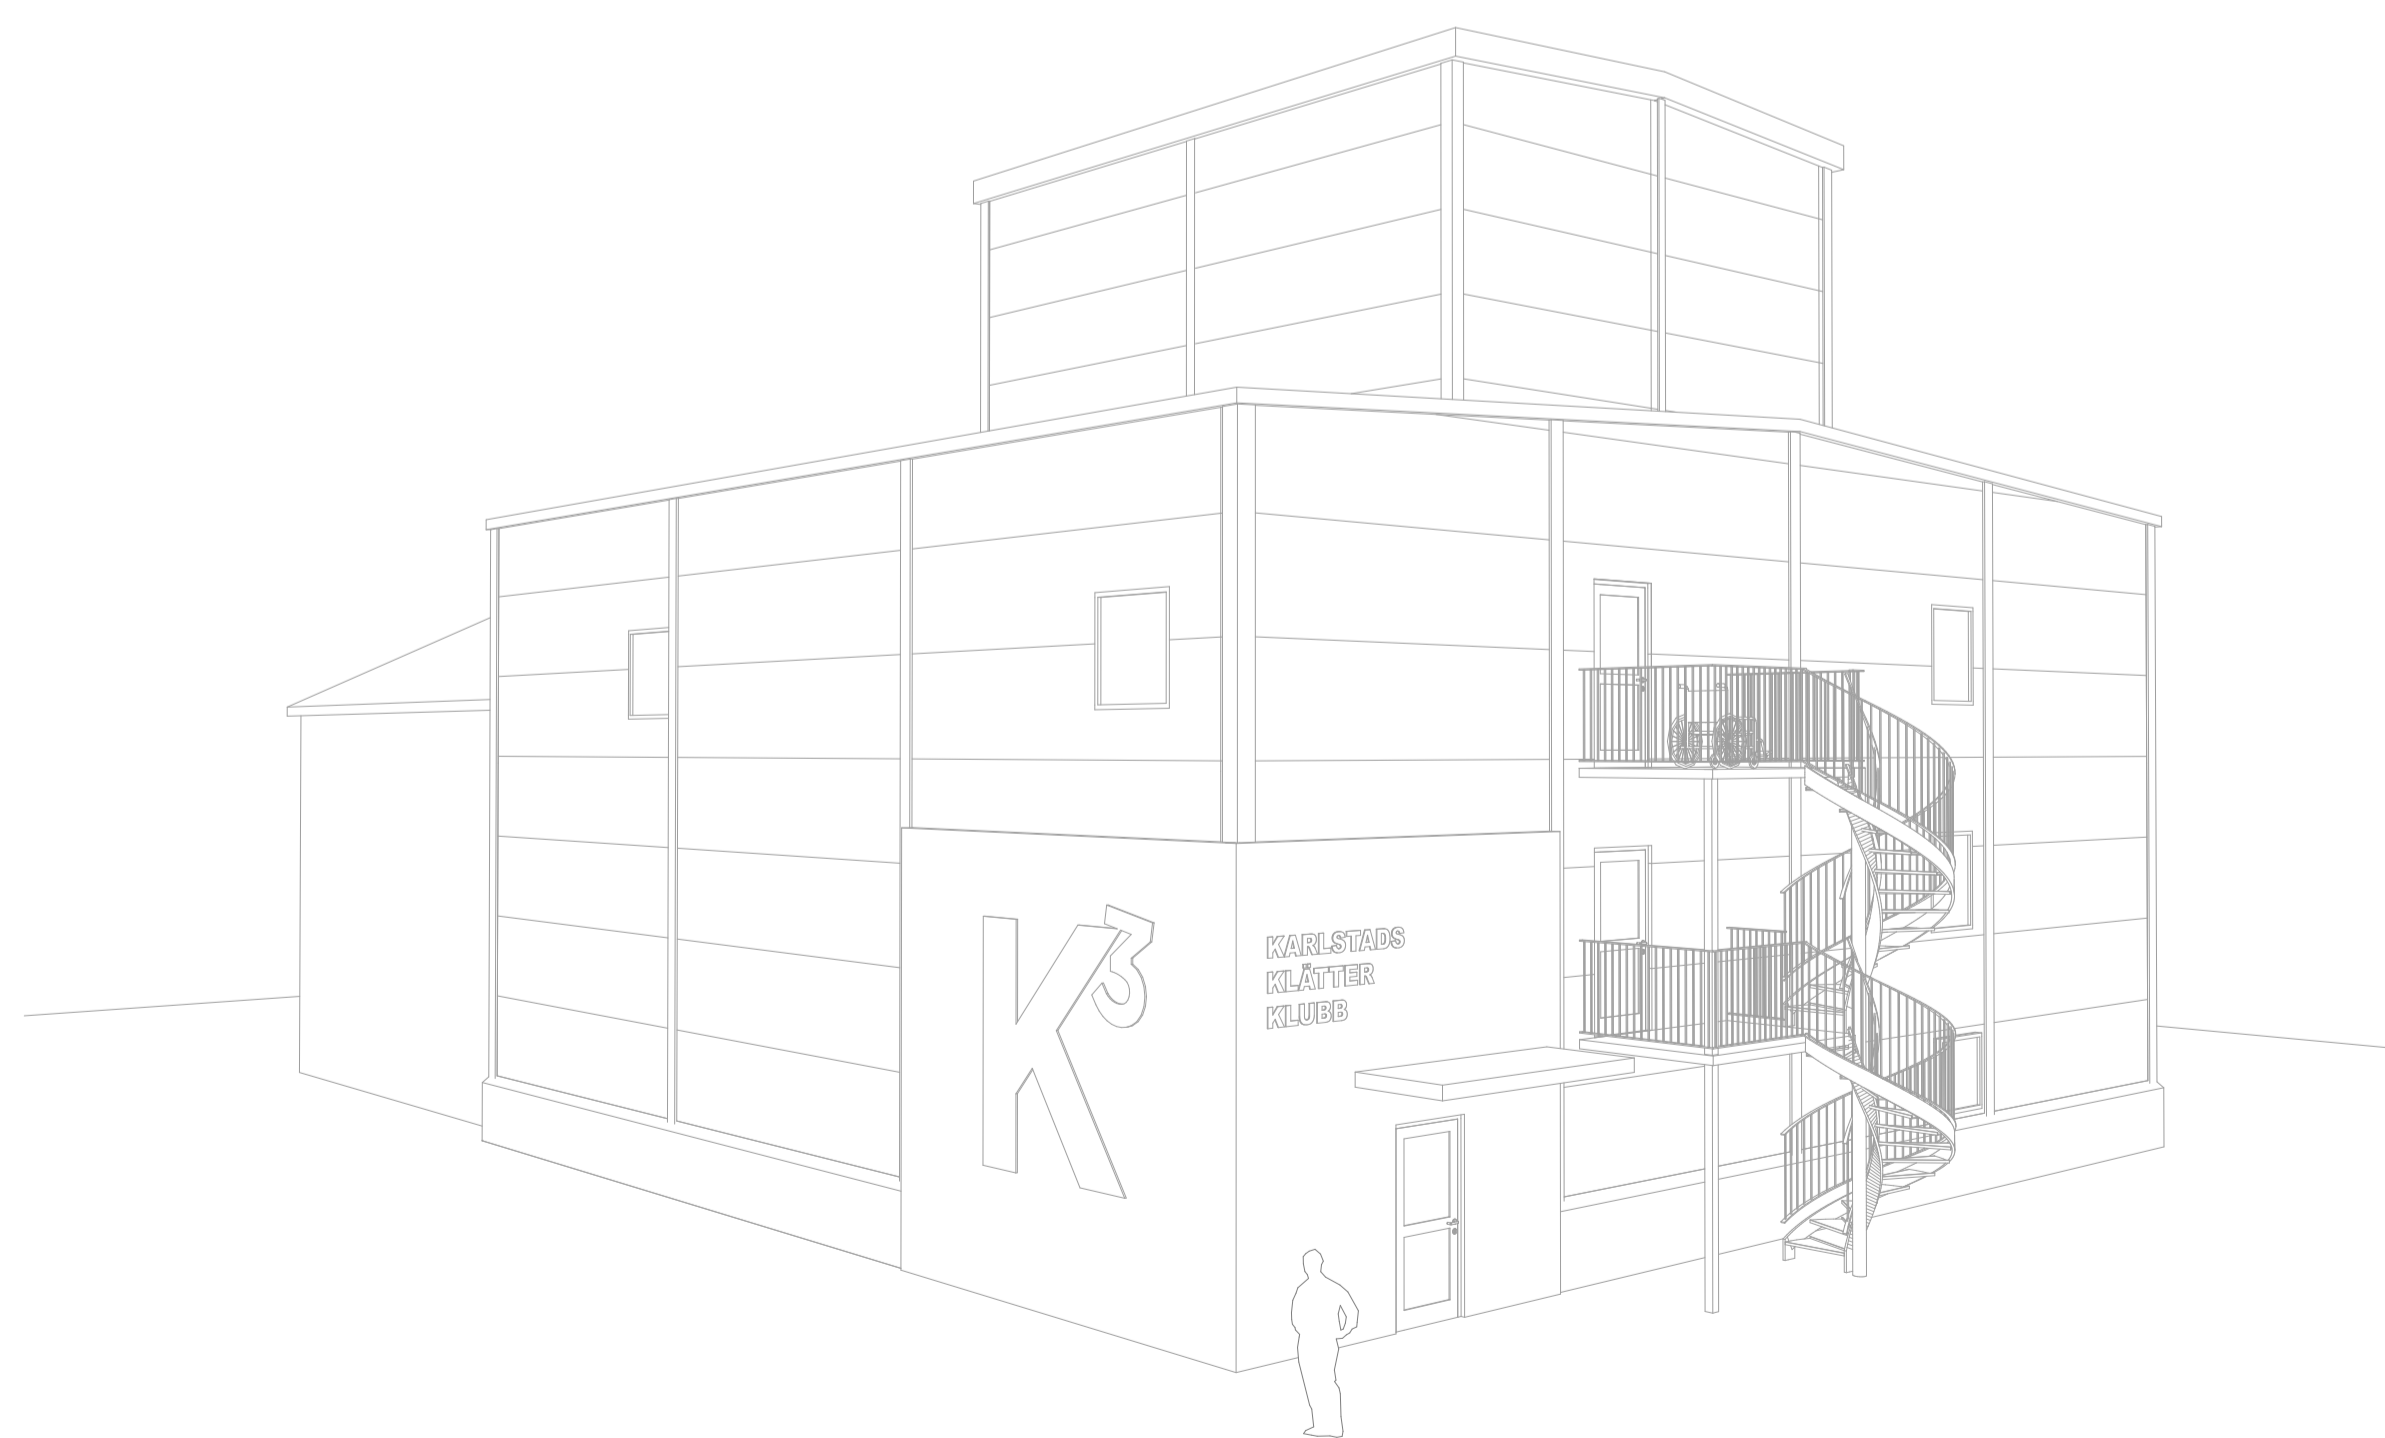

BET	ANT	ÄNDRINGEN AVSER	SIGN	DATUM
FÖRFRÅGNINGSHANDLING				
KV MEJSELN 8 KARLSTADS KOMMUN				
UPPDRAG NR	RITAD AV	HANDLÄGGARE		
DATUM	ANSVARIG			
2025-10-20	Astrid Prinzler	ASPR		
KV MEJSELN 8				
ILLUSTRATIONER				
SKALA	1:100 (A1)	NUMMER	I BET	
	1:200 (A3)	A-49-1-001		