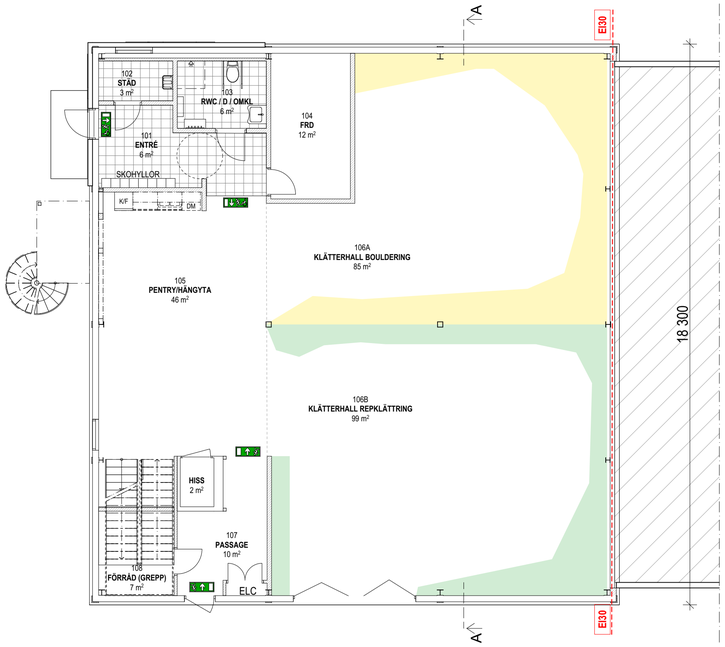

PLAN 1

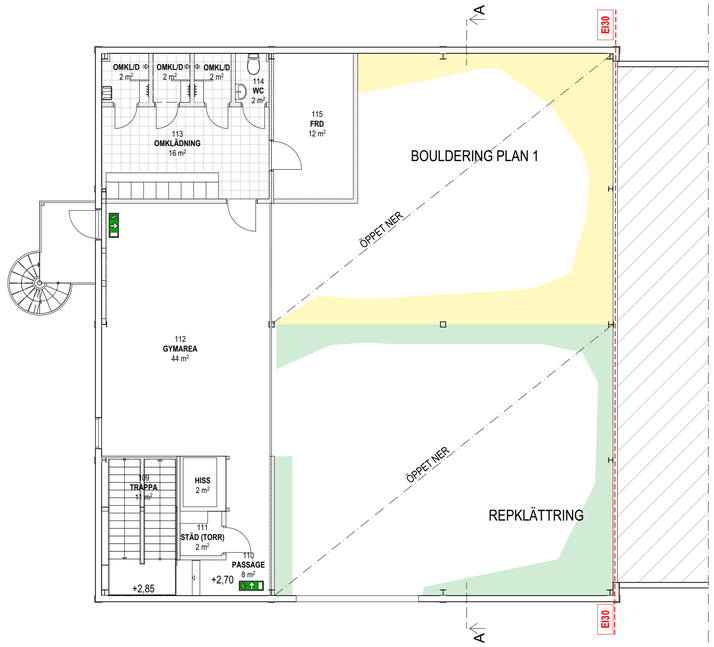

PLAN 1,5

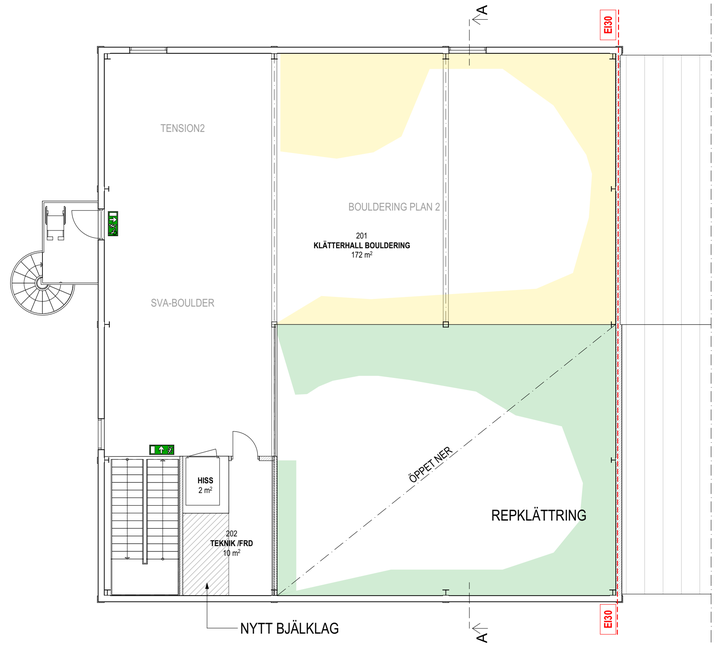

PLAN 2

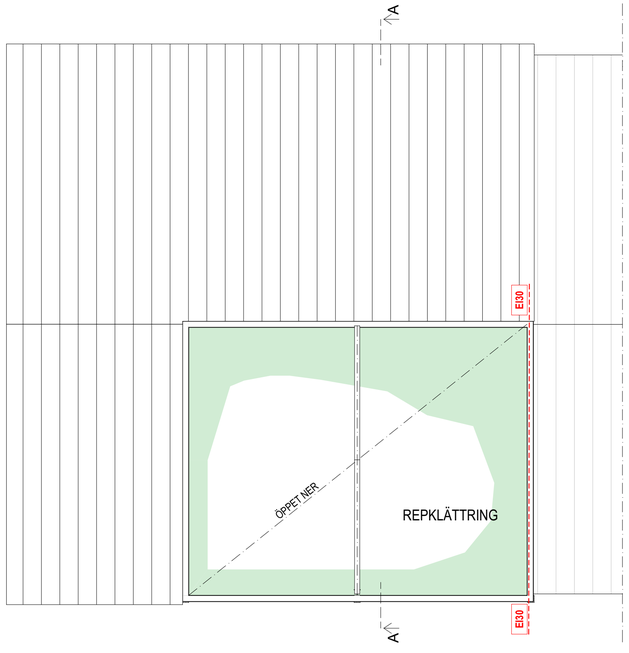

HÖGDEL

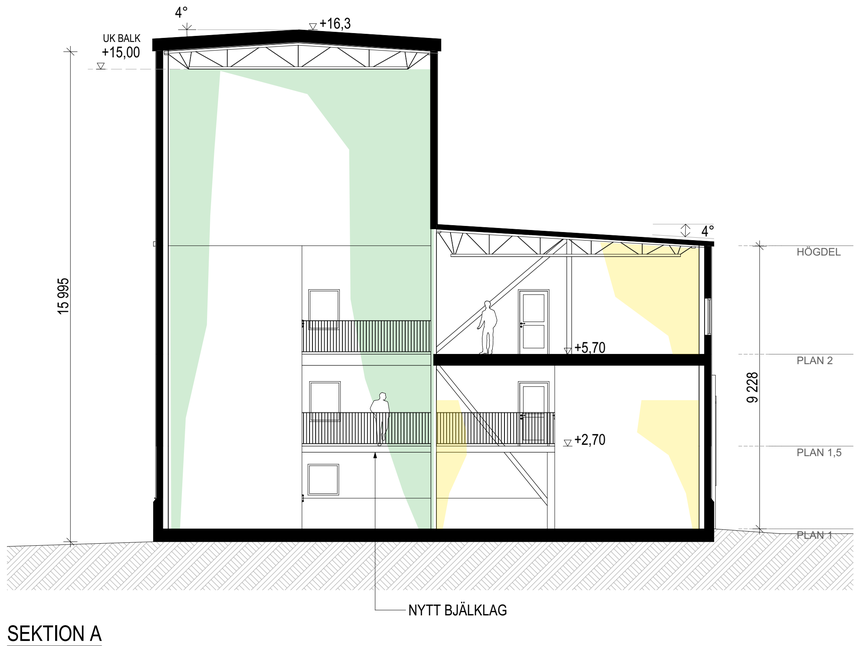

SEKTION A

FÖRKLARINGAR

- BRANDCELLSGRÄNS EI30
- BEFINTLIG VÄGG
- NY VÄGG
- BEFINTLIG DÖRR
- NY DÖRR

DM	DISKMASKIN
K/F	KOMBINERAT KYL- OCH FRYSSKÅP

N

SKALA 1:100

0 1 2 5 10

METER

BET	ANT	ÄNDRINGEN AVSER	SIGN	DATUM

FÖRFRÅGNINGSHANDLING

KV MEJSELN 8

KARLSTADS KOMMUN

UPPDRAG NR	RITAD AV	HANDLÄGGARE
	ASPR	ASPR

DATUM 2025-10-20

ANSVARIG Astrid Prinzler

KV MEJSELN 8

PLANER OCH SEKTION

SKALA	NUMMER	BET
1:100 (A1) 1:200 (A3)	A-40-1-110	

N:\Karlstad\2025\K3 Tornesta\08 Modell och Konsult\A\Archicad\K3 Tornestad.pln (senast sparat: 2025-10-20TB0282)